



## **Neubau eines öffentlichen Spielplatzes im Ortsteil Sommerfeld im „Postdreieck“**

**Für den Neubau des öffentlichen Spielplatzes im Ortsteil Sommerfeld hat die Stadt Kremmen eine Zuwendung des Landes Brandenburg gemäß Richtlinie des Ministeriums für Ländliche Entwicklung, Umwelt und Landwirtschaft über die Gewährung von Zuwendungen für die Förderung der ländlichen Entwicklung im Rahmen von LEADER vom 18. Juli 2017 erhalten.**

Endlich ist es soweit, die Baumaßnahmen des neuen öffentlichen Spielplatzes im Ortsteil Sommerfeld im „Postdreieck“ beginnen nun in der 39. Kalenderwoche. Die Grünfläche im „Postdreieck“ bietet einen idealen Platz für den Neubau des Spielplatzes. Sitzmöglichkeiten und ein Informationsschiff „Ankerplatz“ sind bereits vorhanden. Der Spielplatz soll ein Familientreffpunkt zum spielen, toben und erleben sein.

Angeschafft werden unter anderem eine Schaukelkombination aus Nest- und Sitzschaukel, zwei Federwipptiere und einer großen Kletterkombination mit hohem Spiel- und Spaßfaktor. Die Kletterkombination besteht aus einer Rutsche, einer Strickleiter, einen Kletterpfosten und einen Treppenaufstieg. Des Weiteren wird für die Motorik ein Balancierparcour angeschafft.

Auch für Personen die auf der Durchreise sind, Jogger oder Radfahrer bietet das „Postdreieck“ im Ortskern in Sommerfeld eine gute Möglichkeit eine kurze Verschnaufpause einzulegen und die Natur zu genießen.

Auf der nachfolgenden Seite sehen Sie zu Veranschaulichung einen aktuellen Lageplan des neuen Spielplatzes.

### **Weitere Informationen über die Projektförderung erhalten Sie hier:**

[www.eler.brandenburg.de](http://www.eler.brandenburg.de)


[https://ec.europa.eu/agriculture/index\\_de](https://ec.europa.eu/agriculture/index_de)



EUROPÄISCHE UNION  
Europäischer Landwirtschaftsfonds für die  
Entwicklung des ländlichen Raums - ELER

Hier investiert Europa in die ländlichen Gebiete



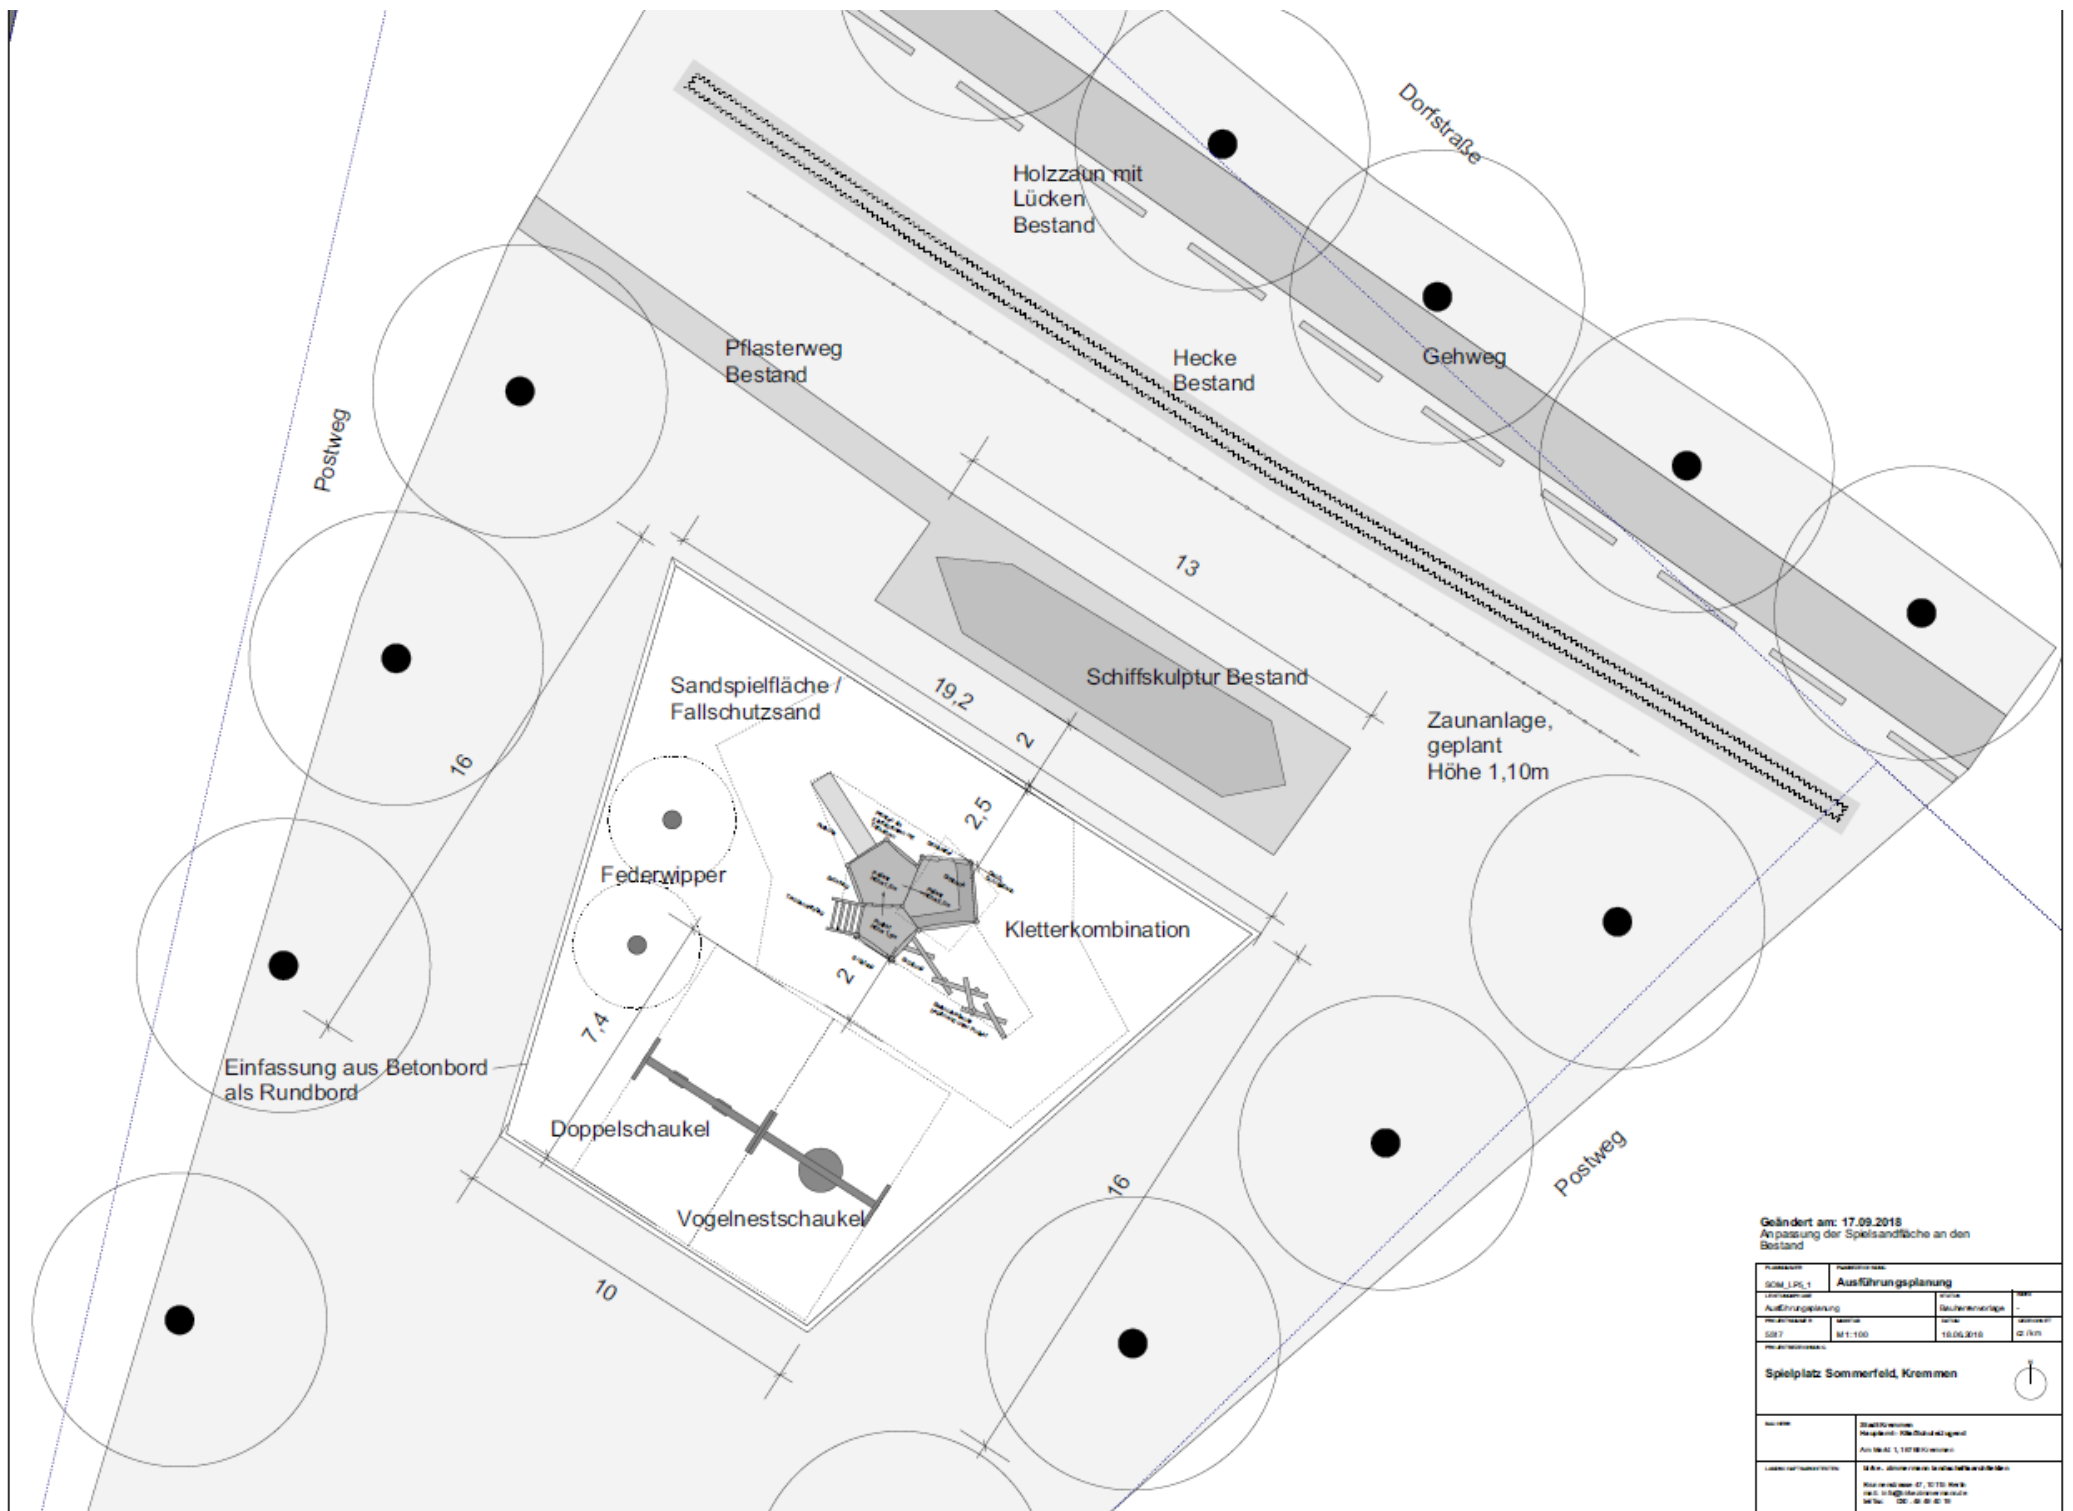

Geändert am: 17.09.2015  
 Anpassung der Spielfläche an den Bestand

<b>SCM / PL 1</b> <b>Ausführungsplanung</b>		Projektname: Sommerfeld	
Ausführungsplanung	Datum: 18.08.2015	Blattnummer: 02	Blattanzahl: 02
<b>Spielplatz Sommerfeld, Kremen</b>			
Standort: Sommerfeld, Kremen		Maßstab: 1:100	
Datum: 17.09.2015		Zeichner: [Name]	